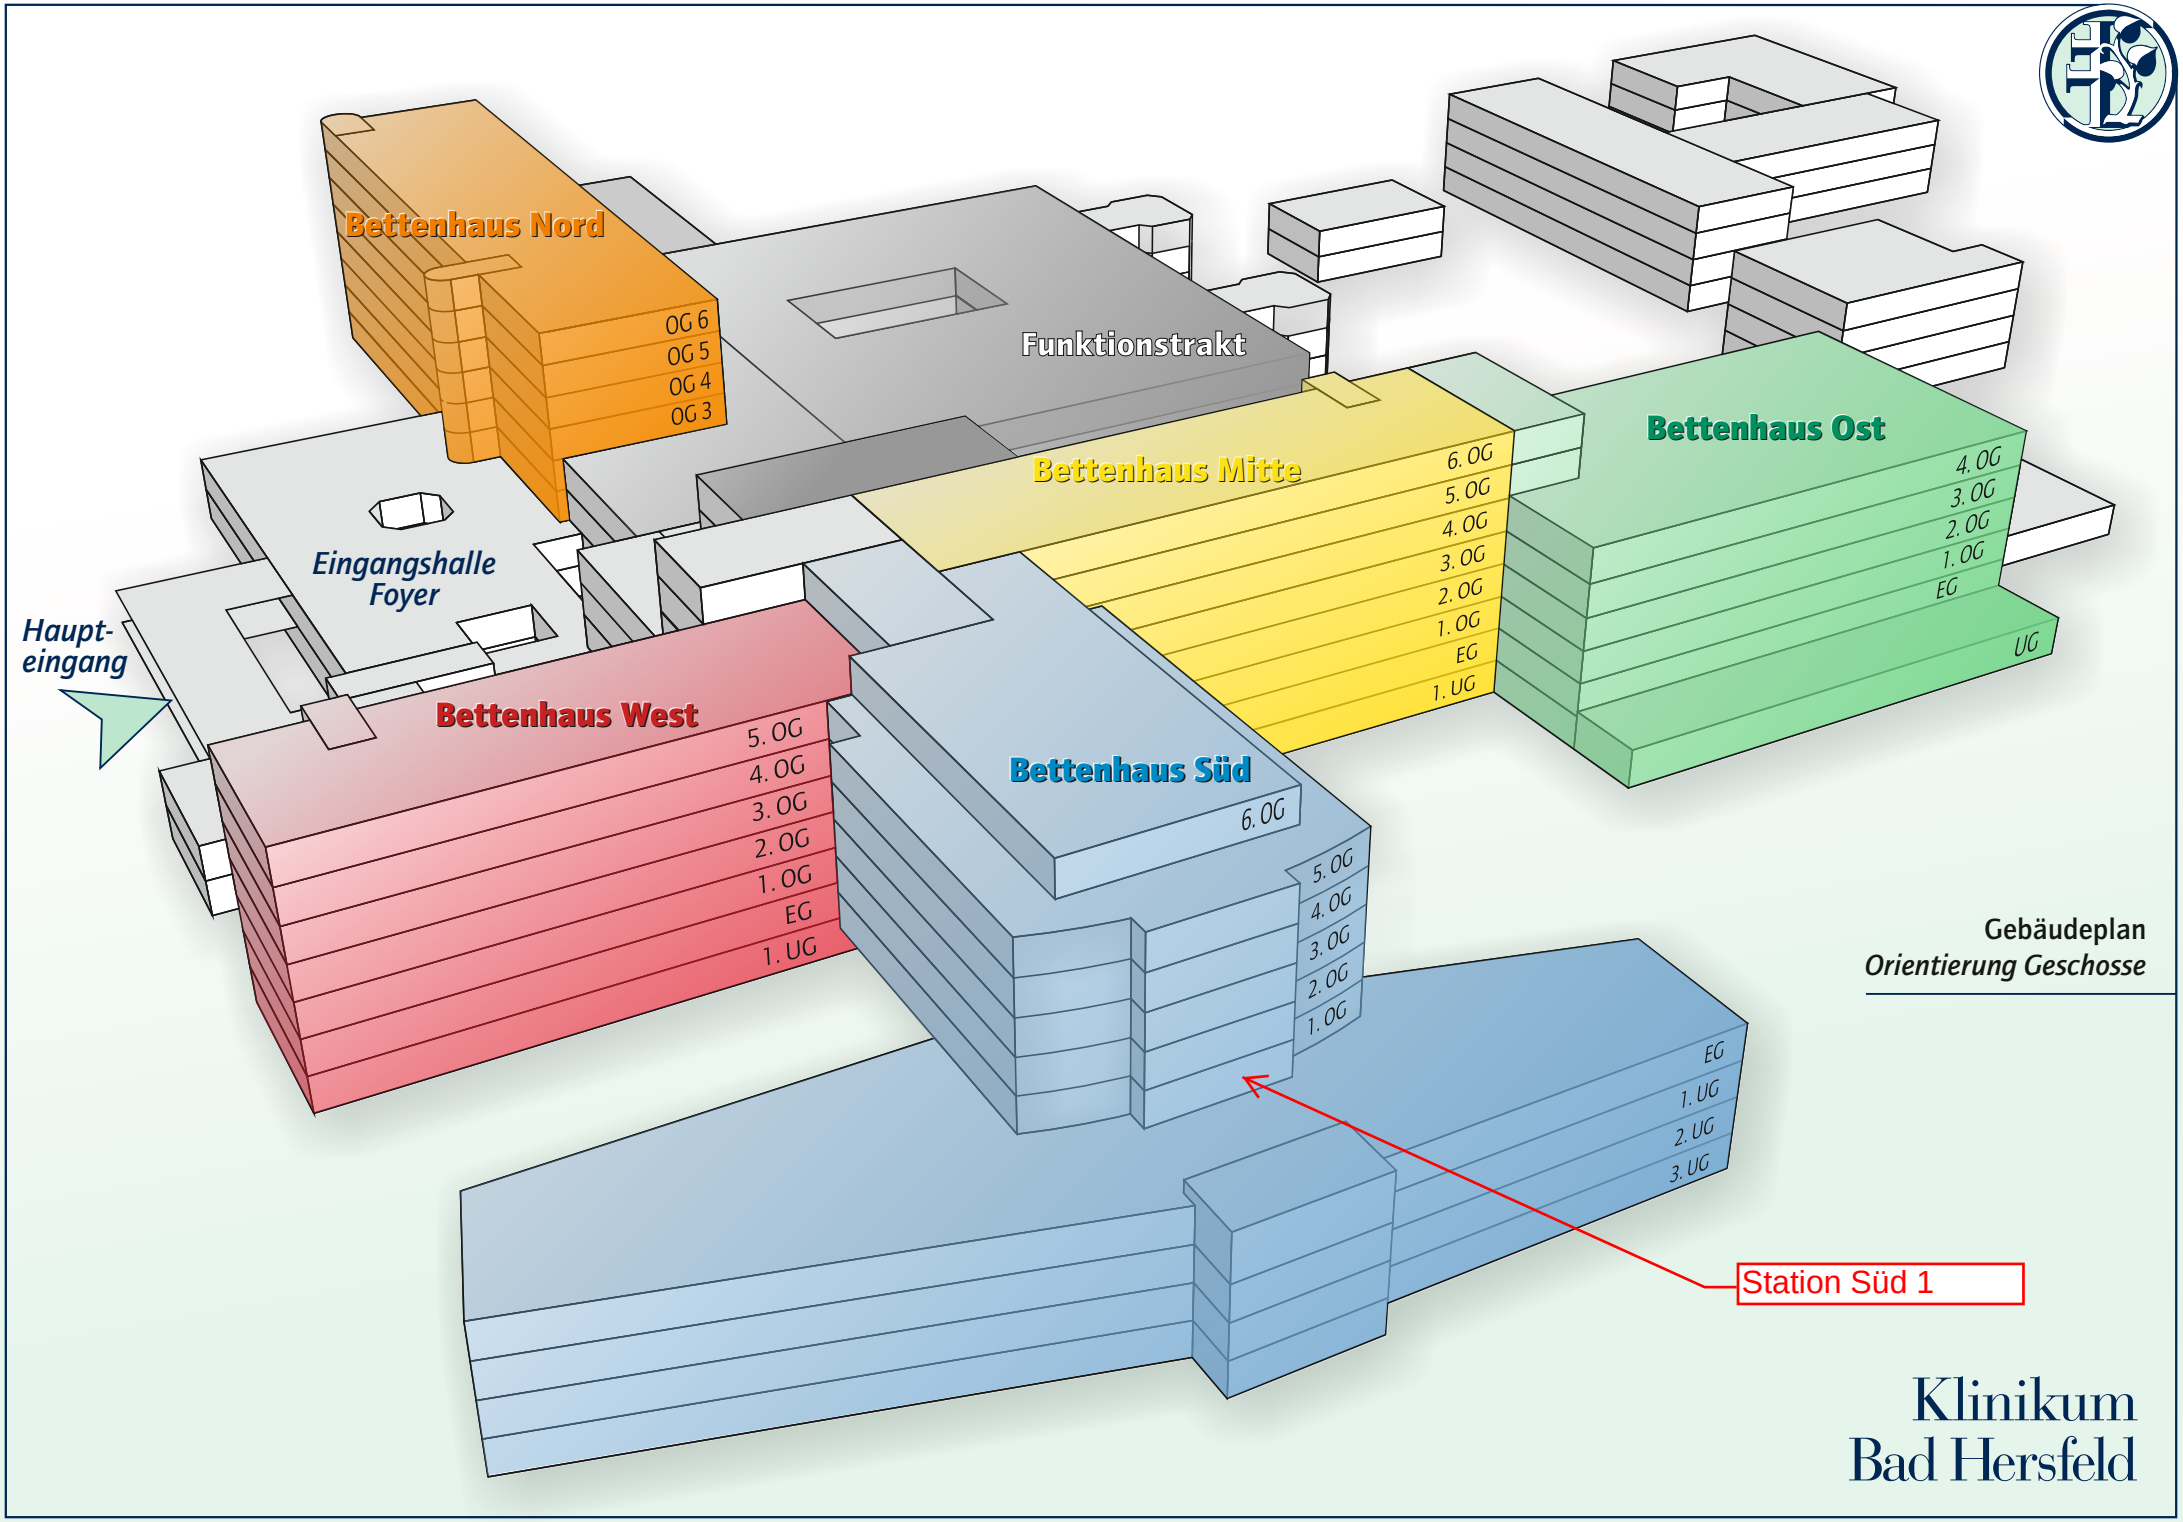

Bettenhaus Nord
OG 6
OG 5
OG 4
OG 3
Funktionstrakt
Bettenhaus Mitte
6. OG
5. OG
4. OG
3. OG
2. OG
1. OG
EG
1. UG
Bettenhaus Ost
4. OG
3. OG
2. OG
1. OG
EG
UG
Eingangshalle
Foyer
Haupt-
eingang
Bettenhaus West
5. OG
4. OG
3. OG
2. OG
1. OG
EG
1. UG
Bettenhaus Süd
6. OG
5. OG
4. OG
3. OG
2. OG
1. OG
EG
1. UG
2. UG
3. UG
Station Süd 1
Gebäudeplan
Orientierung Geschosse
Klinikum
Bad Hersfeld